

«УТВЕРЖДАЮ»  
Заведующая МАДОУ «Детский сад № 59»  
Ф.С. Леушина  
« \_\_\_\_\_ » \_\_\_\_\_ 2019 г.



«УТВЕРЖДАЮ»  
Начальник Екатеринбургского  
пожарно-спасательного гарнизона  
полковник внутренней службы  
Е.А. Шерстнёв  
« \_\_\_\_\_ » \_\_\_\_\_ 2019 г.



## ПЛАН ТУШЕНИЯ ПОЖАРА На здание МАДОУ «Детский сад № 59»

Адрес: Свердловская область, Сысертский район,  
п. Первомайский, ул. Восточная, 20-3

Телефоны: Заведующая: 8922-145-26-95


**Предусмотрена автоматическая высылка сил и средств по  
рангу пожара № 2**

План тушения составил:

начальник караула 113 ПЧ ФГКУ  
60 ПСО по Свердловской области  
Сатюков С.А.

*М.М. Думин  
отдел № 60  
нак в суров. Сатюков Е.С.*

# СХЕМА ВТОРОГО ЭТАЖА

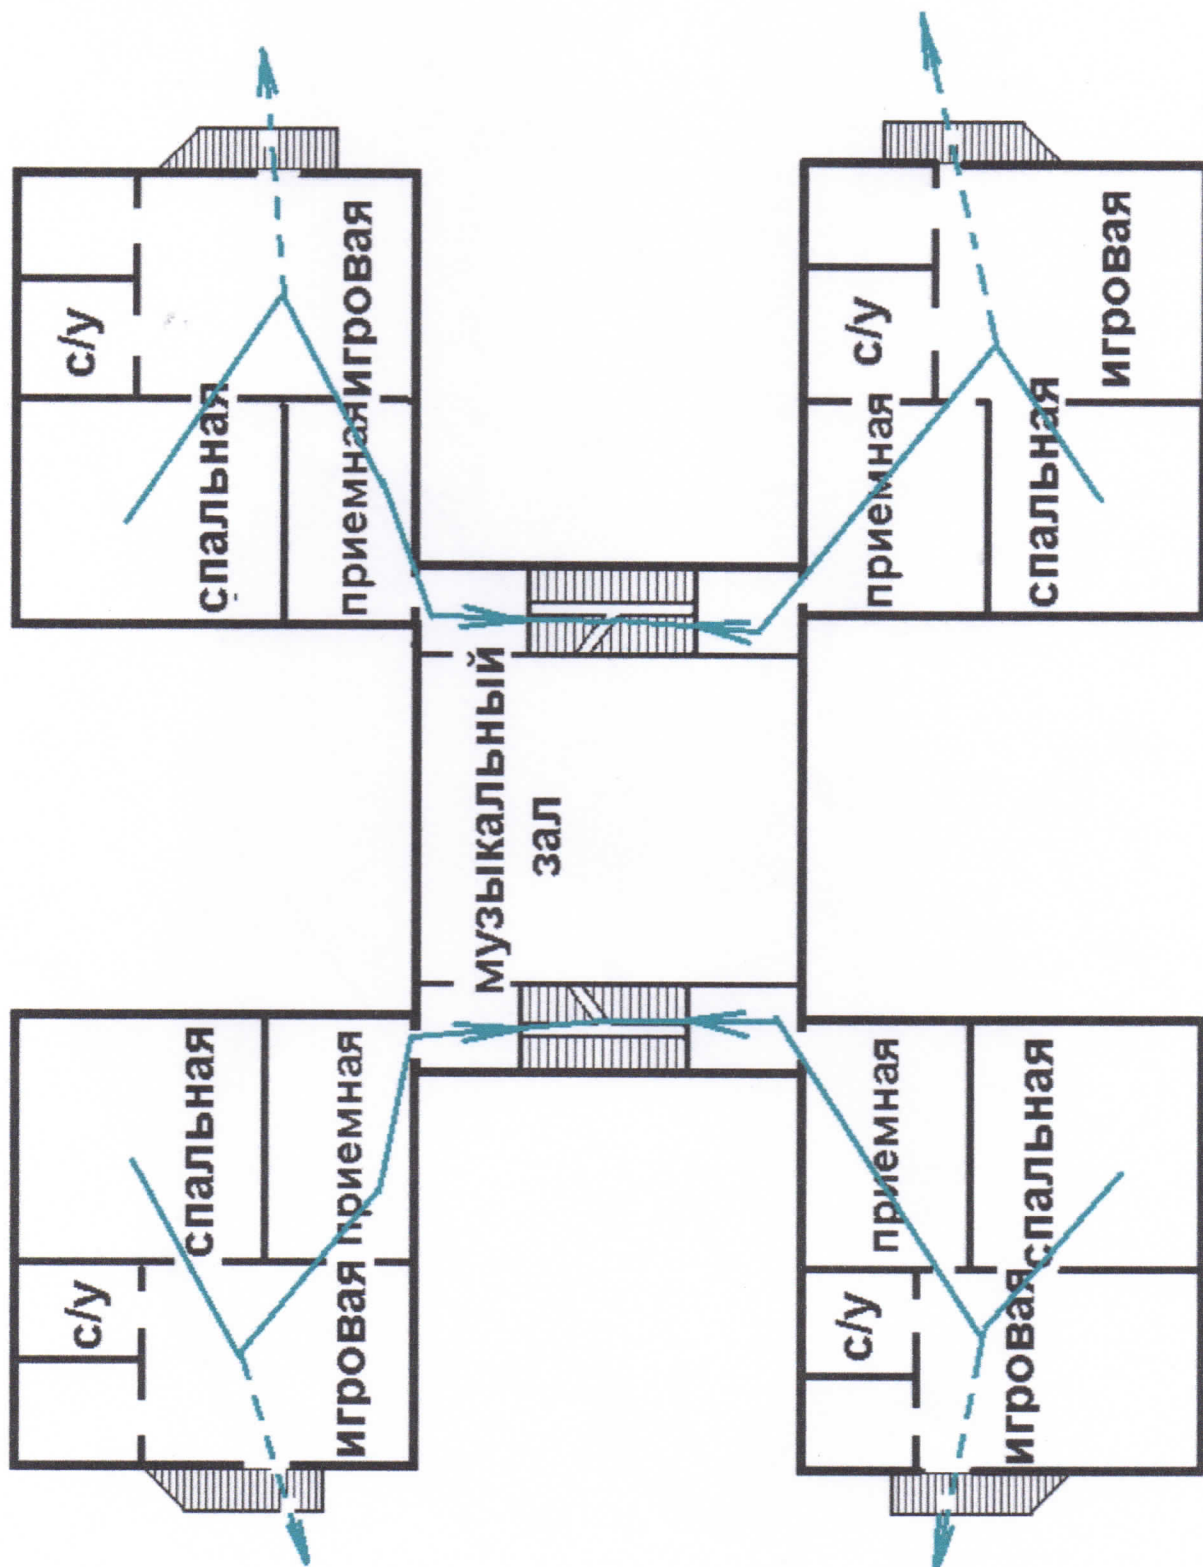

# СХЕМА ВОЗМОЖНОГО РАЗВИТИЯ ПОЖАРА ПО ВТОРОМУ ВАРИАНТУ


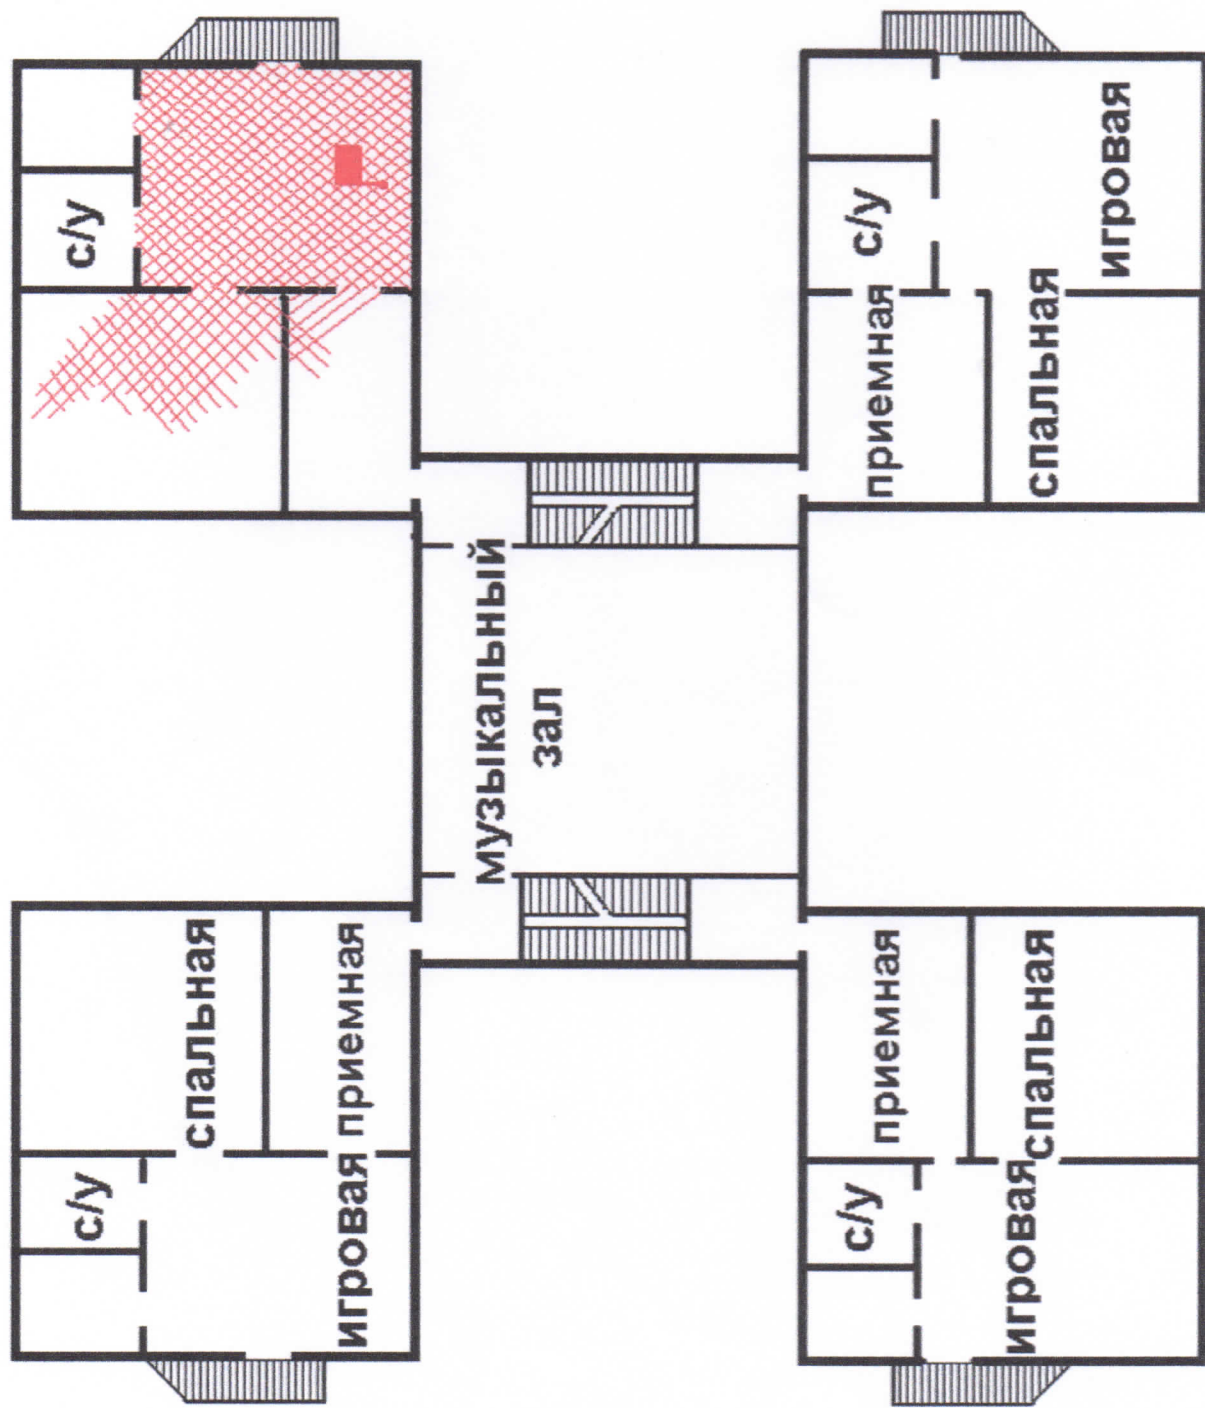




схема возможного развития пожара по первому варианту



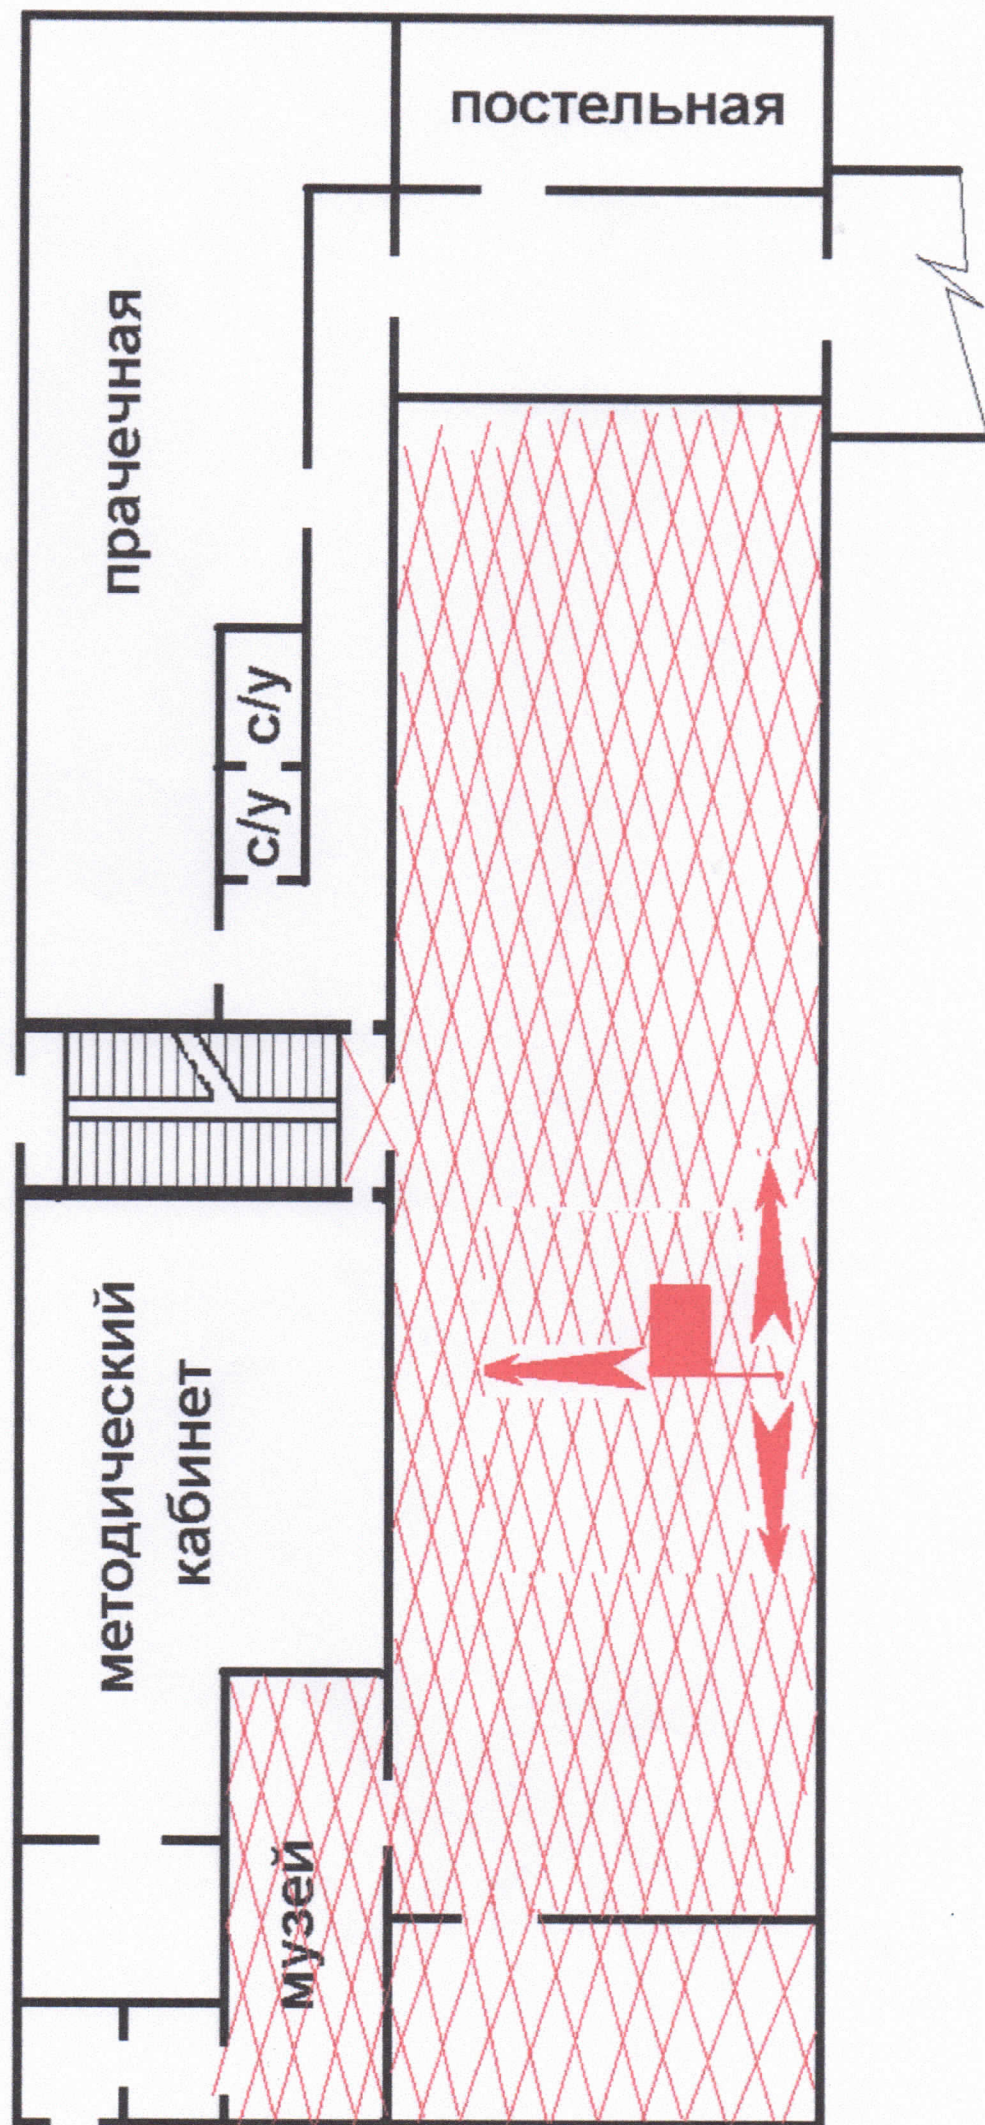

# схема развёртывания подразделений пожарной охраны по первому варианту

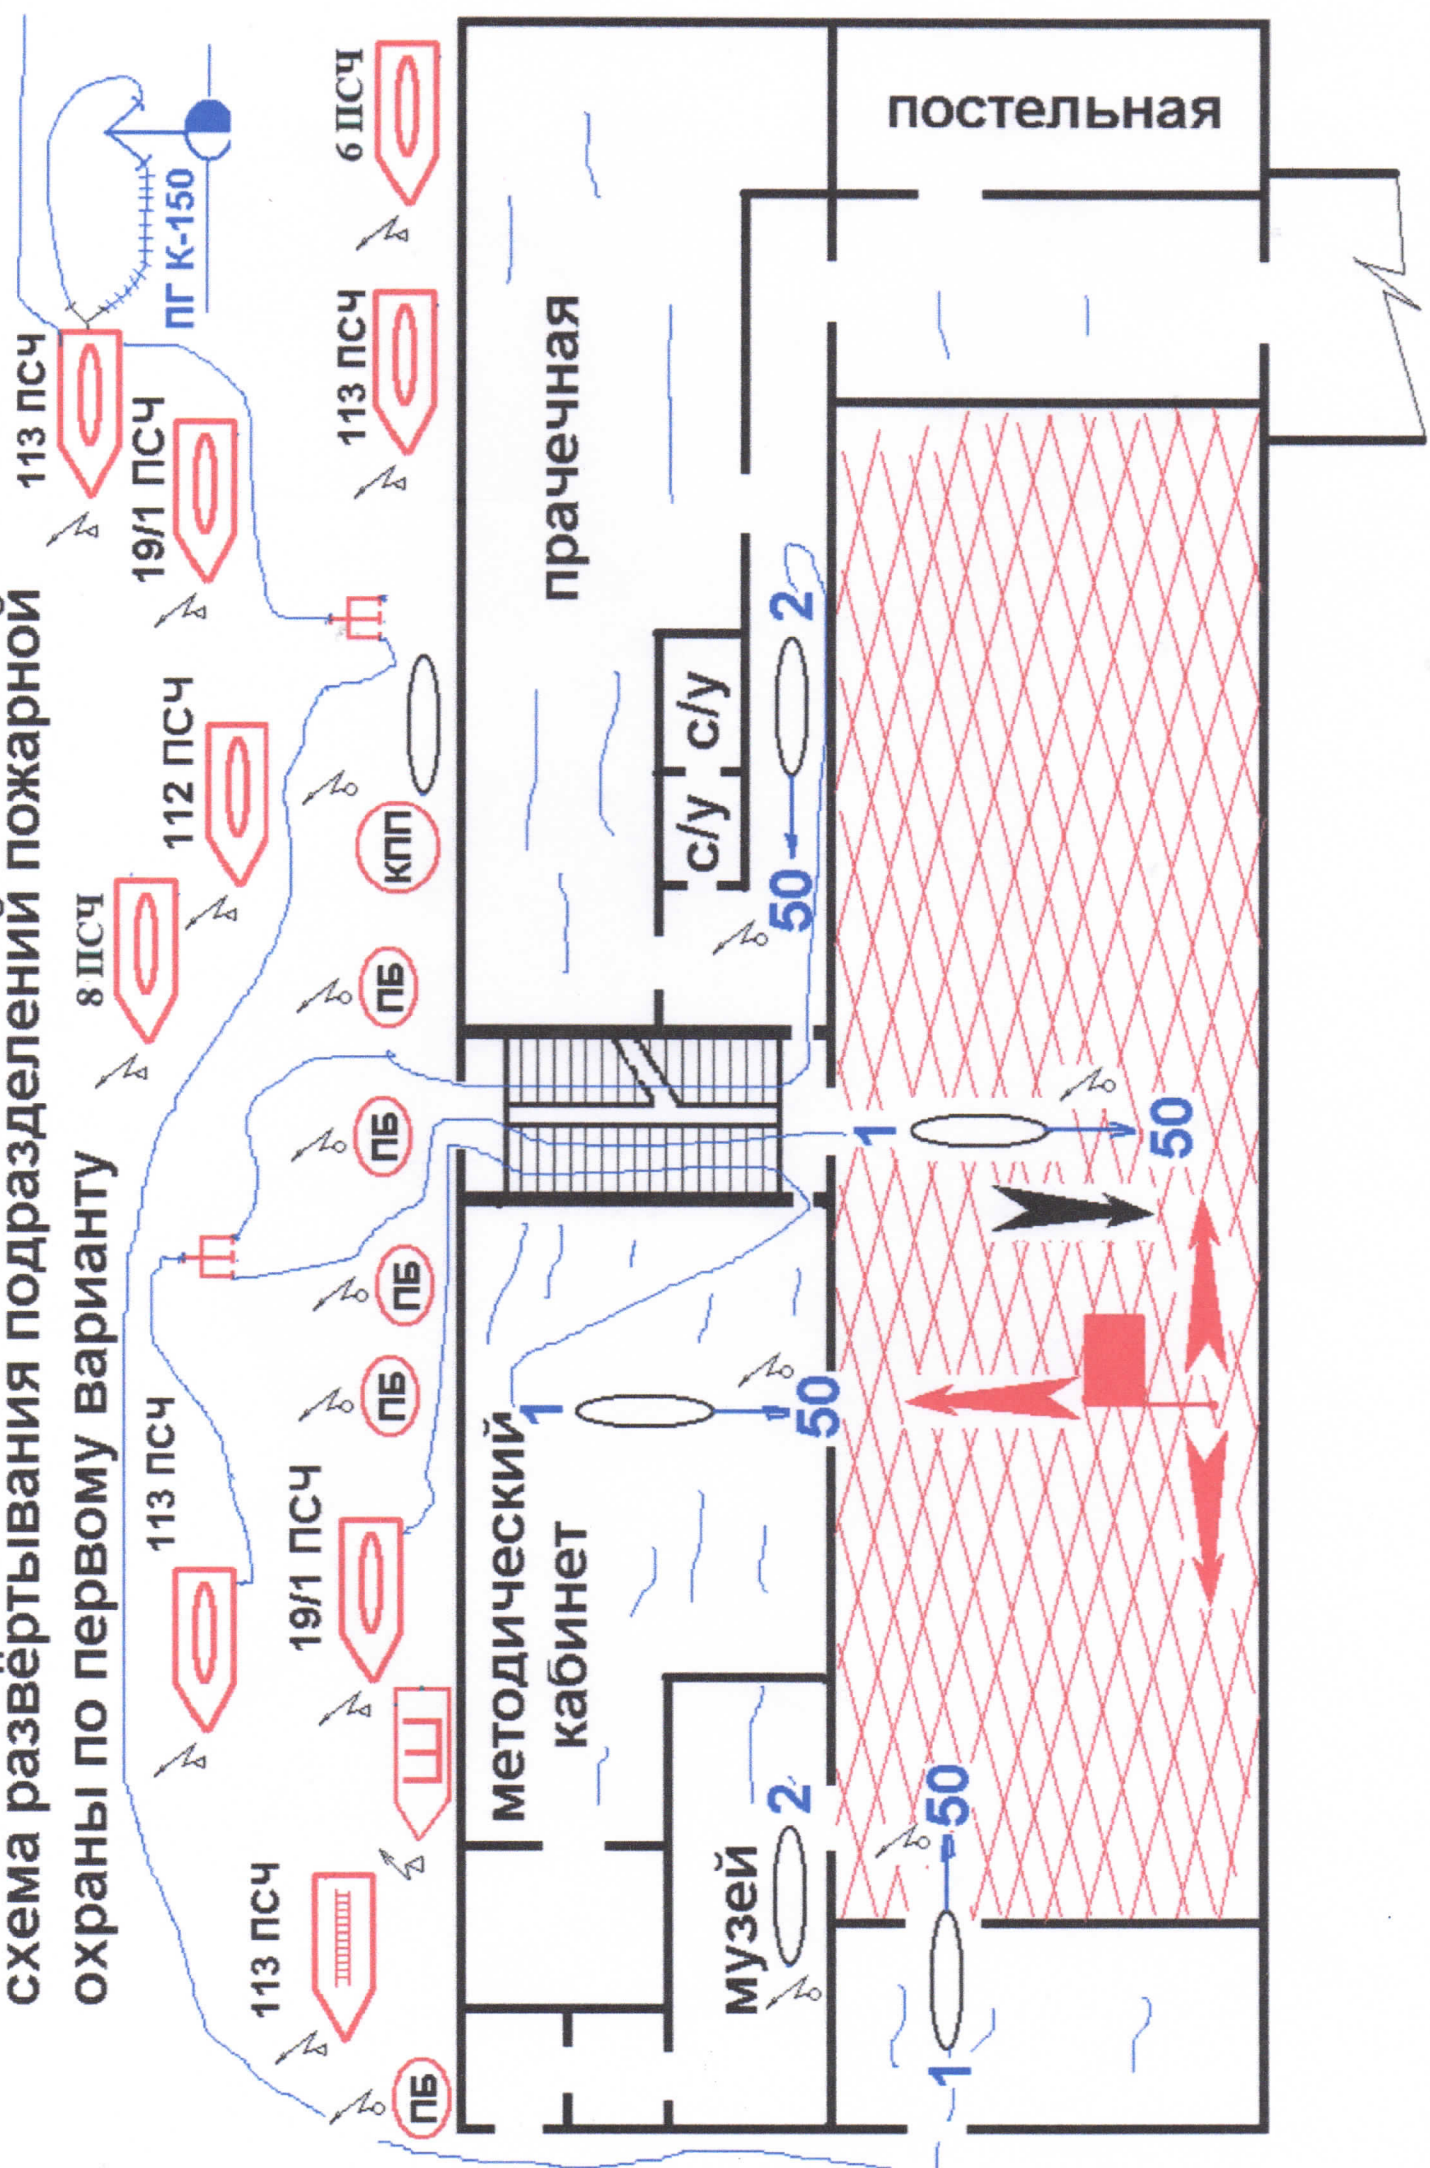


схема развертывания подразделения пожарной охраны  
по второму варианту

